

PLAN LOCAL D'URBANISME


ZONAGE

EST DE LA COMMUNE

MODIFICATIONS - REVISIONS PARTIELLES MISES A JOUR

- 1 Révision partielle n°1 app. par DDM du 26/02/2009
- 2 Révision partielle n°2 app. par DDM du 26/02/2009
- 3 Révision partielle n°3 app. par DDM du 26/02/2009
- 4 Révision partielle n°4 app. par DDM du 13/09/2010
- 5 Révision partielle n°5 app. par DDM du 14/11/2011
- 6 Révision partielle n°6 app. par DDM du 14/11/2011
- 7 Révision partielle n°7 app. par DDM du 14/11/2011
- 8 Révision partielle n°8 app. par DDM du 14/11/2011
- 9 Révision partielle n°9 app. par DDM du 22/08/2012
- 10 Révision partielle n°10 app. par DDM du 22/08/2012
- 11 Révision partielle n°11 app. par DDM du 06/02/2013
- 12 Révision partielle n°12 app. par DDM du 14/04/2014
- 13 Révision partielle n°13 app. par DDM du 10/04/2014
- 14 Révision partielle n°14 app. par DDM du 14/04/2014
- 15 Révision partielle n°15 app. par DDM du 28/09/2014
- 16 Révision partielle n°16 app. par DDM du 28/09/2015

- **Prévision**
Déclaration de compétence par arrêté du 26/02/2009
- **Année du projet**
2010
- **Approbation**
conseil municipal du : 20 Juin 2008

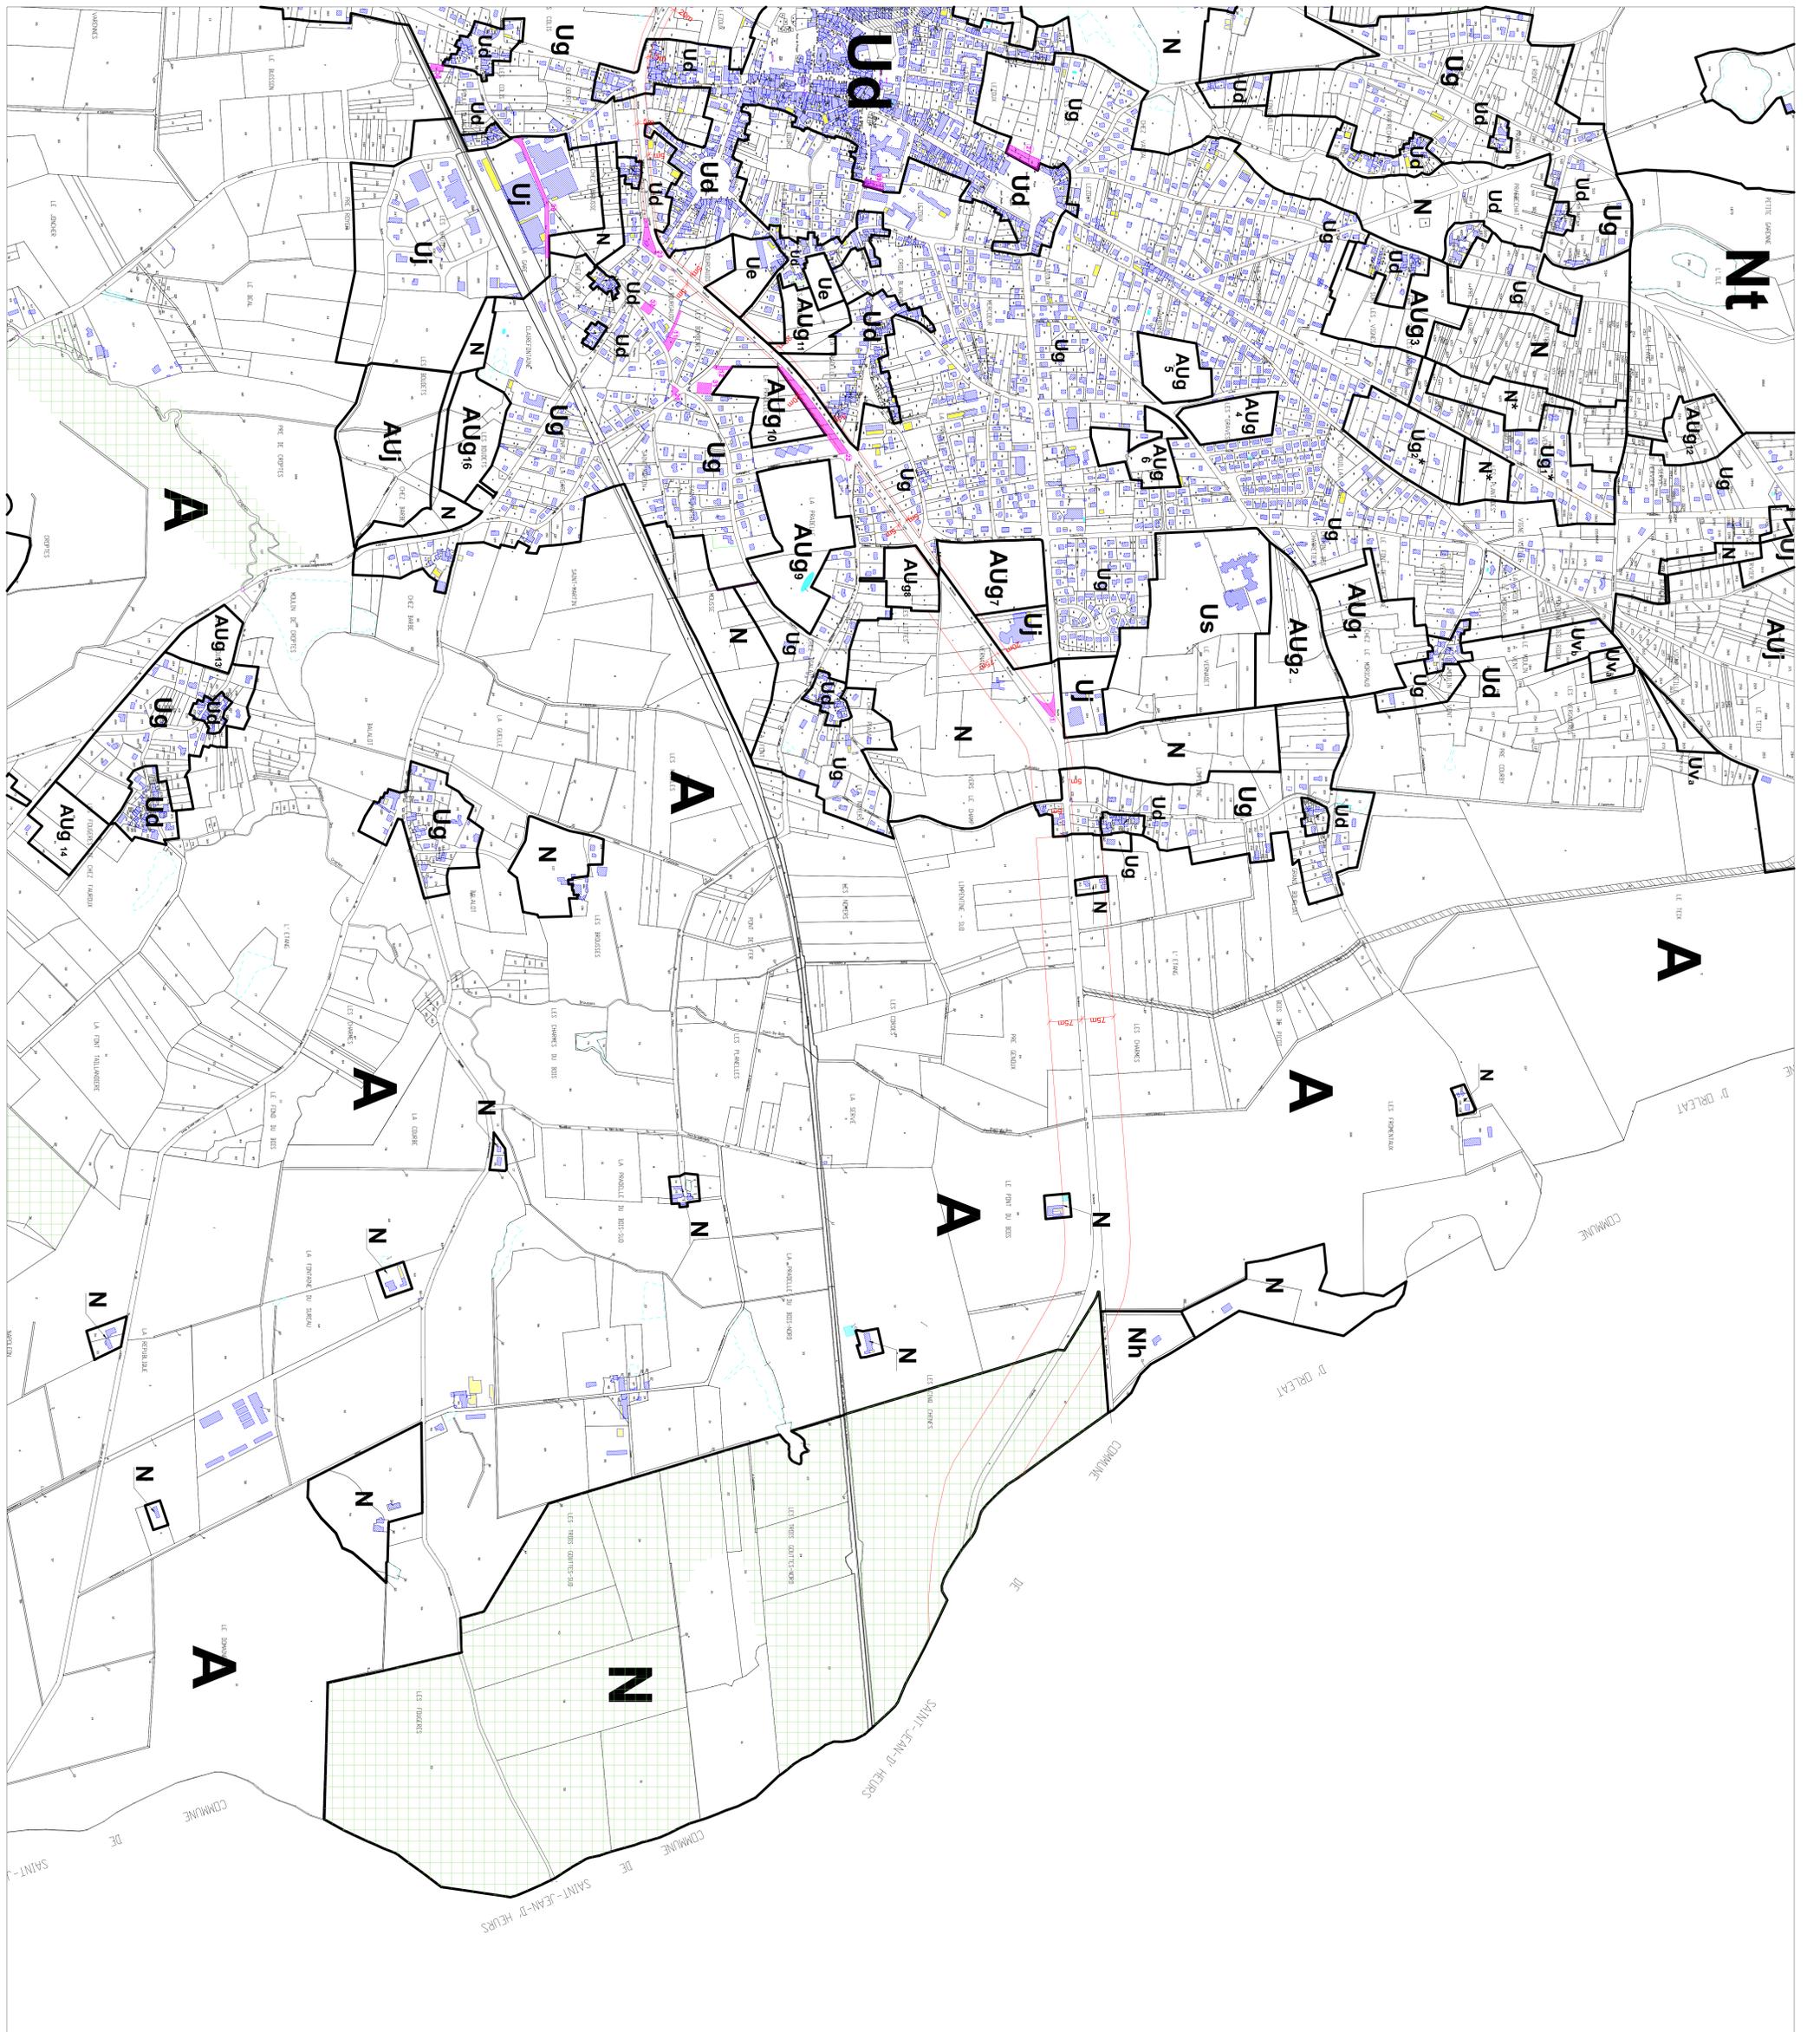

espaces boisés classés

1 emplacements réservés

Z1 voir règlement Uj correspondant

Z2

1,20m
1,20m
marge de recul